FORGES ET CHANTIERS DE LA MÉDITERRANÉE

BOUVINES

CUIRASSÉ GARDE-CÔTES

Construit sur les plans de Mr. de Bussy, Inspecteur Général du Génie Maritime.

DÉTAILS ET INSTALLATION DE LA MANŒUVRE DES ANCRES

Échelle 0m03.

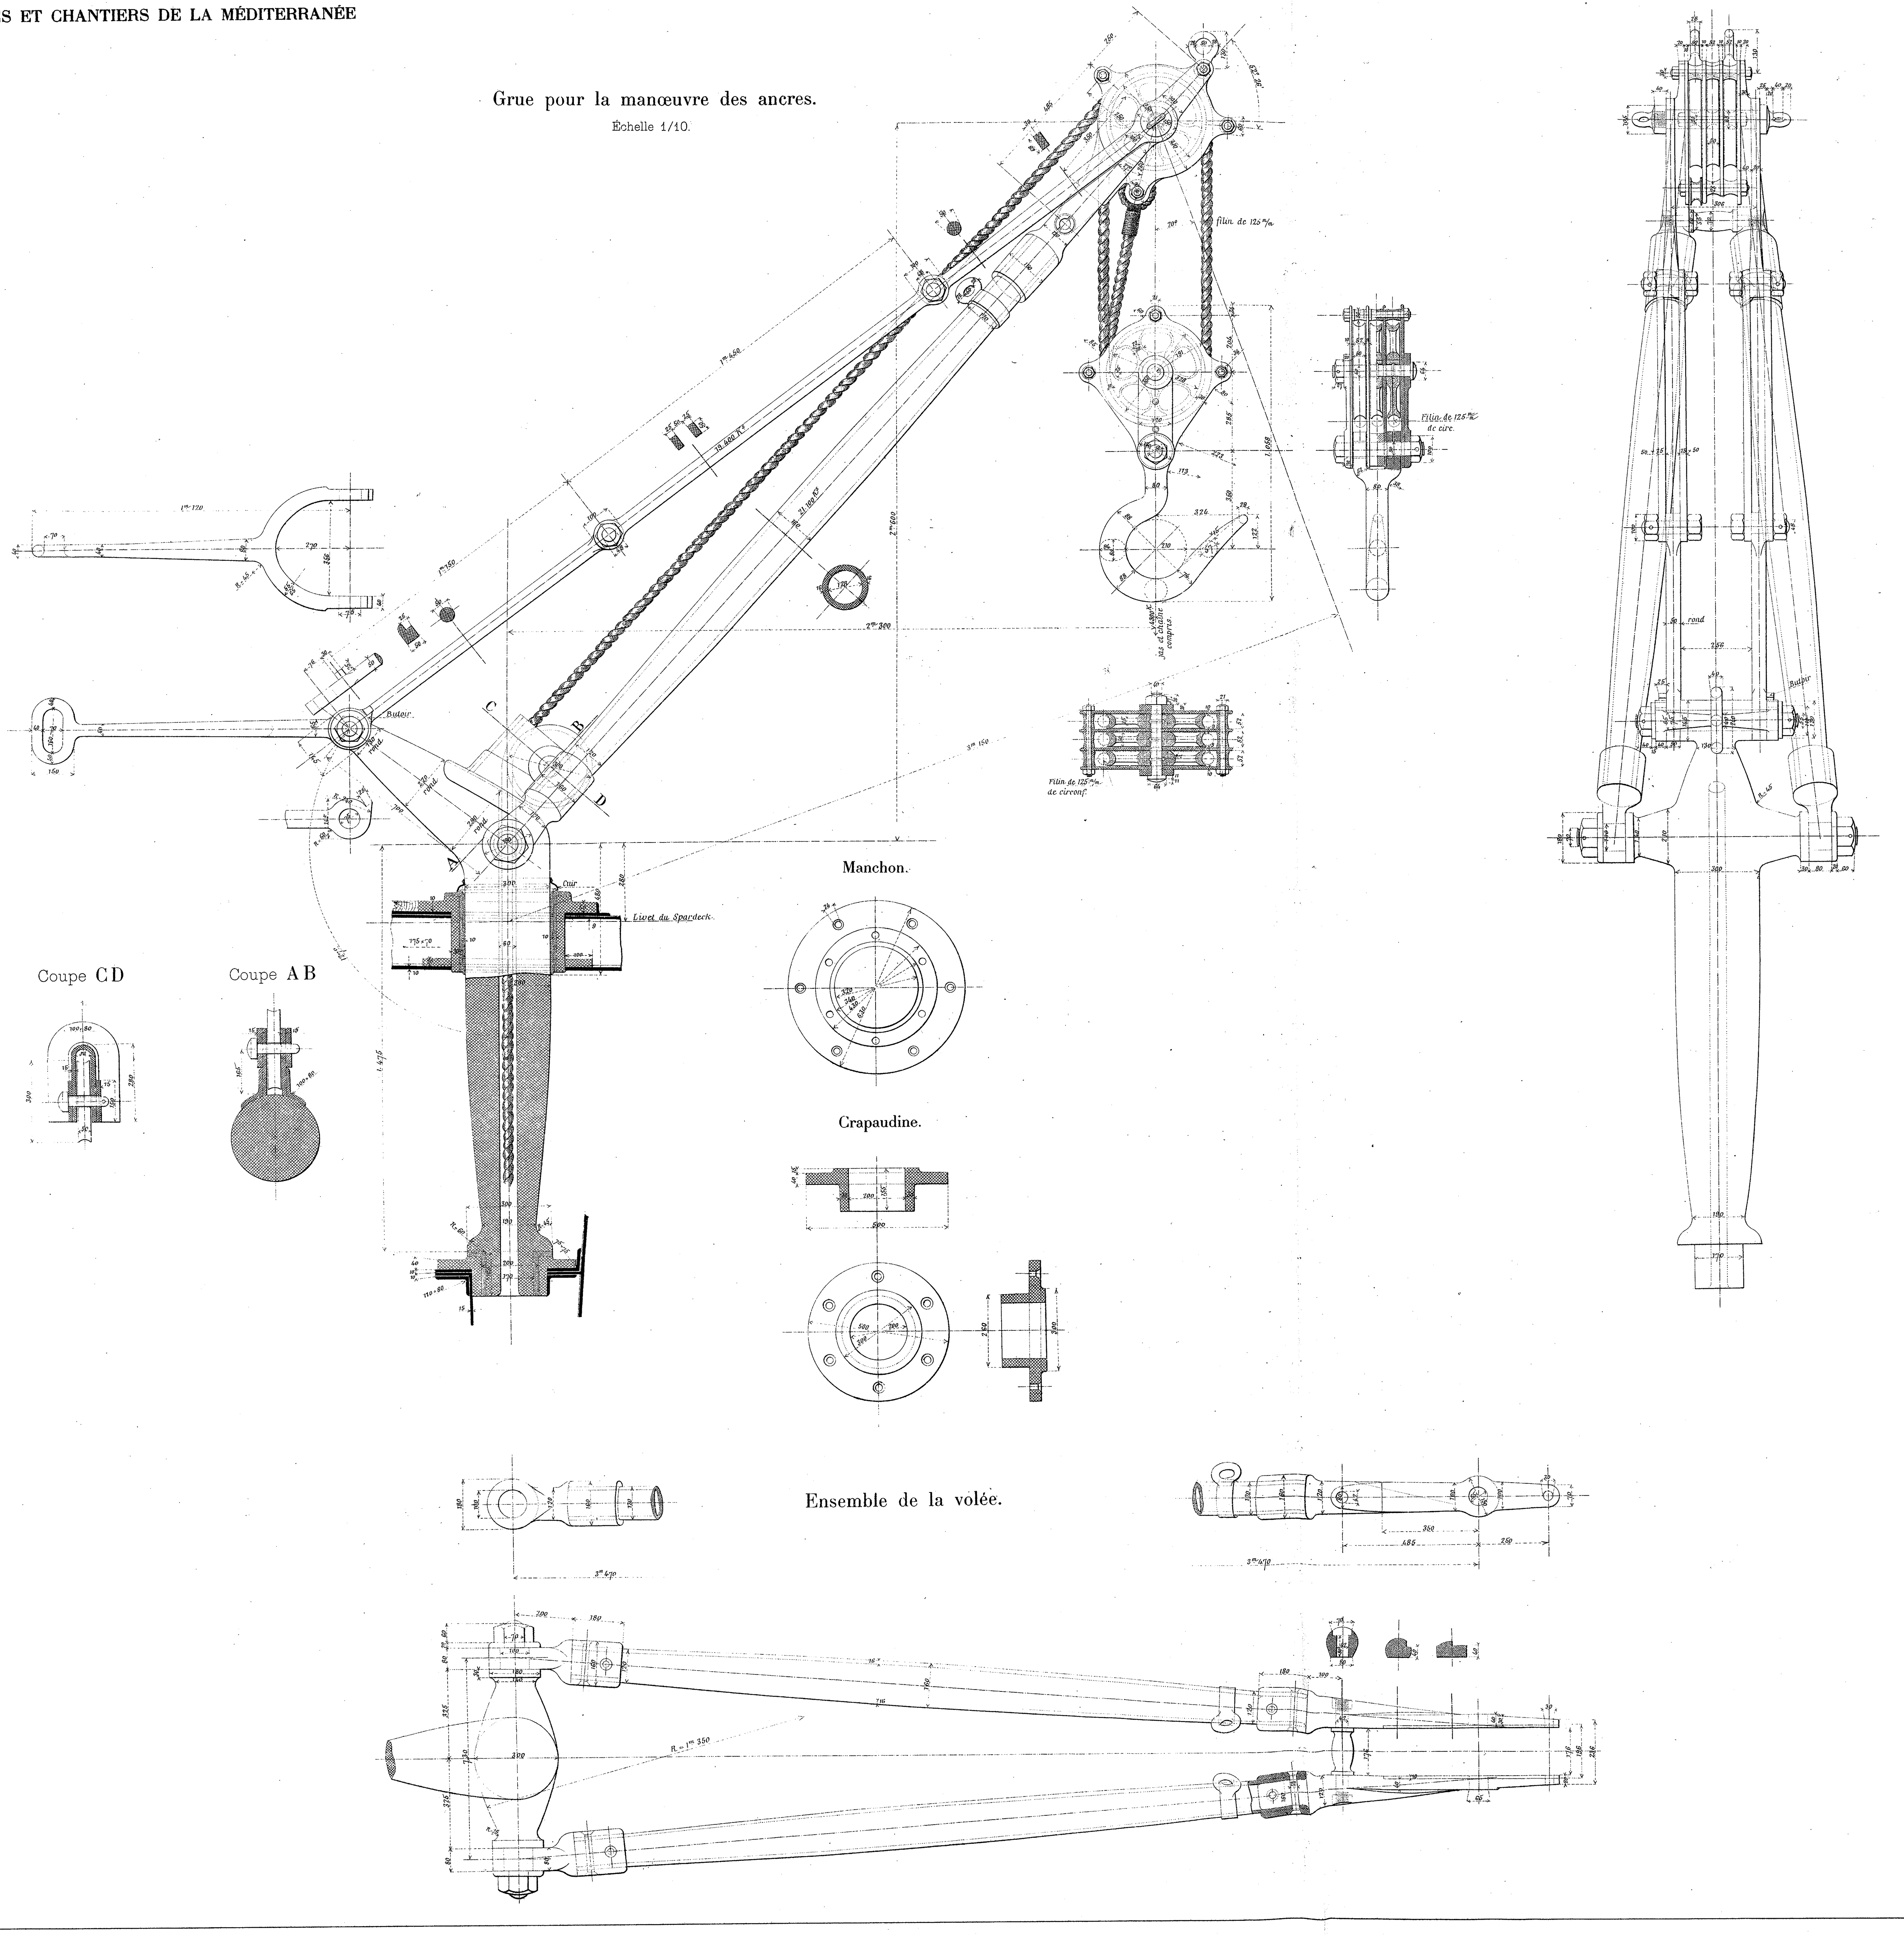

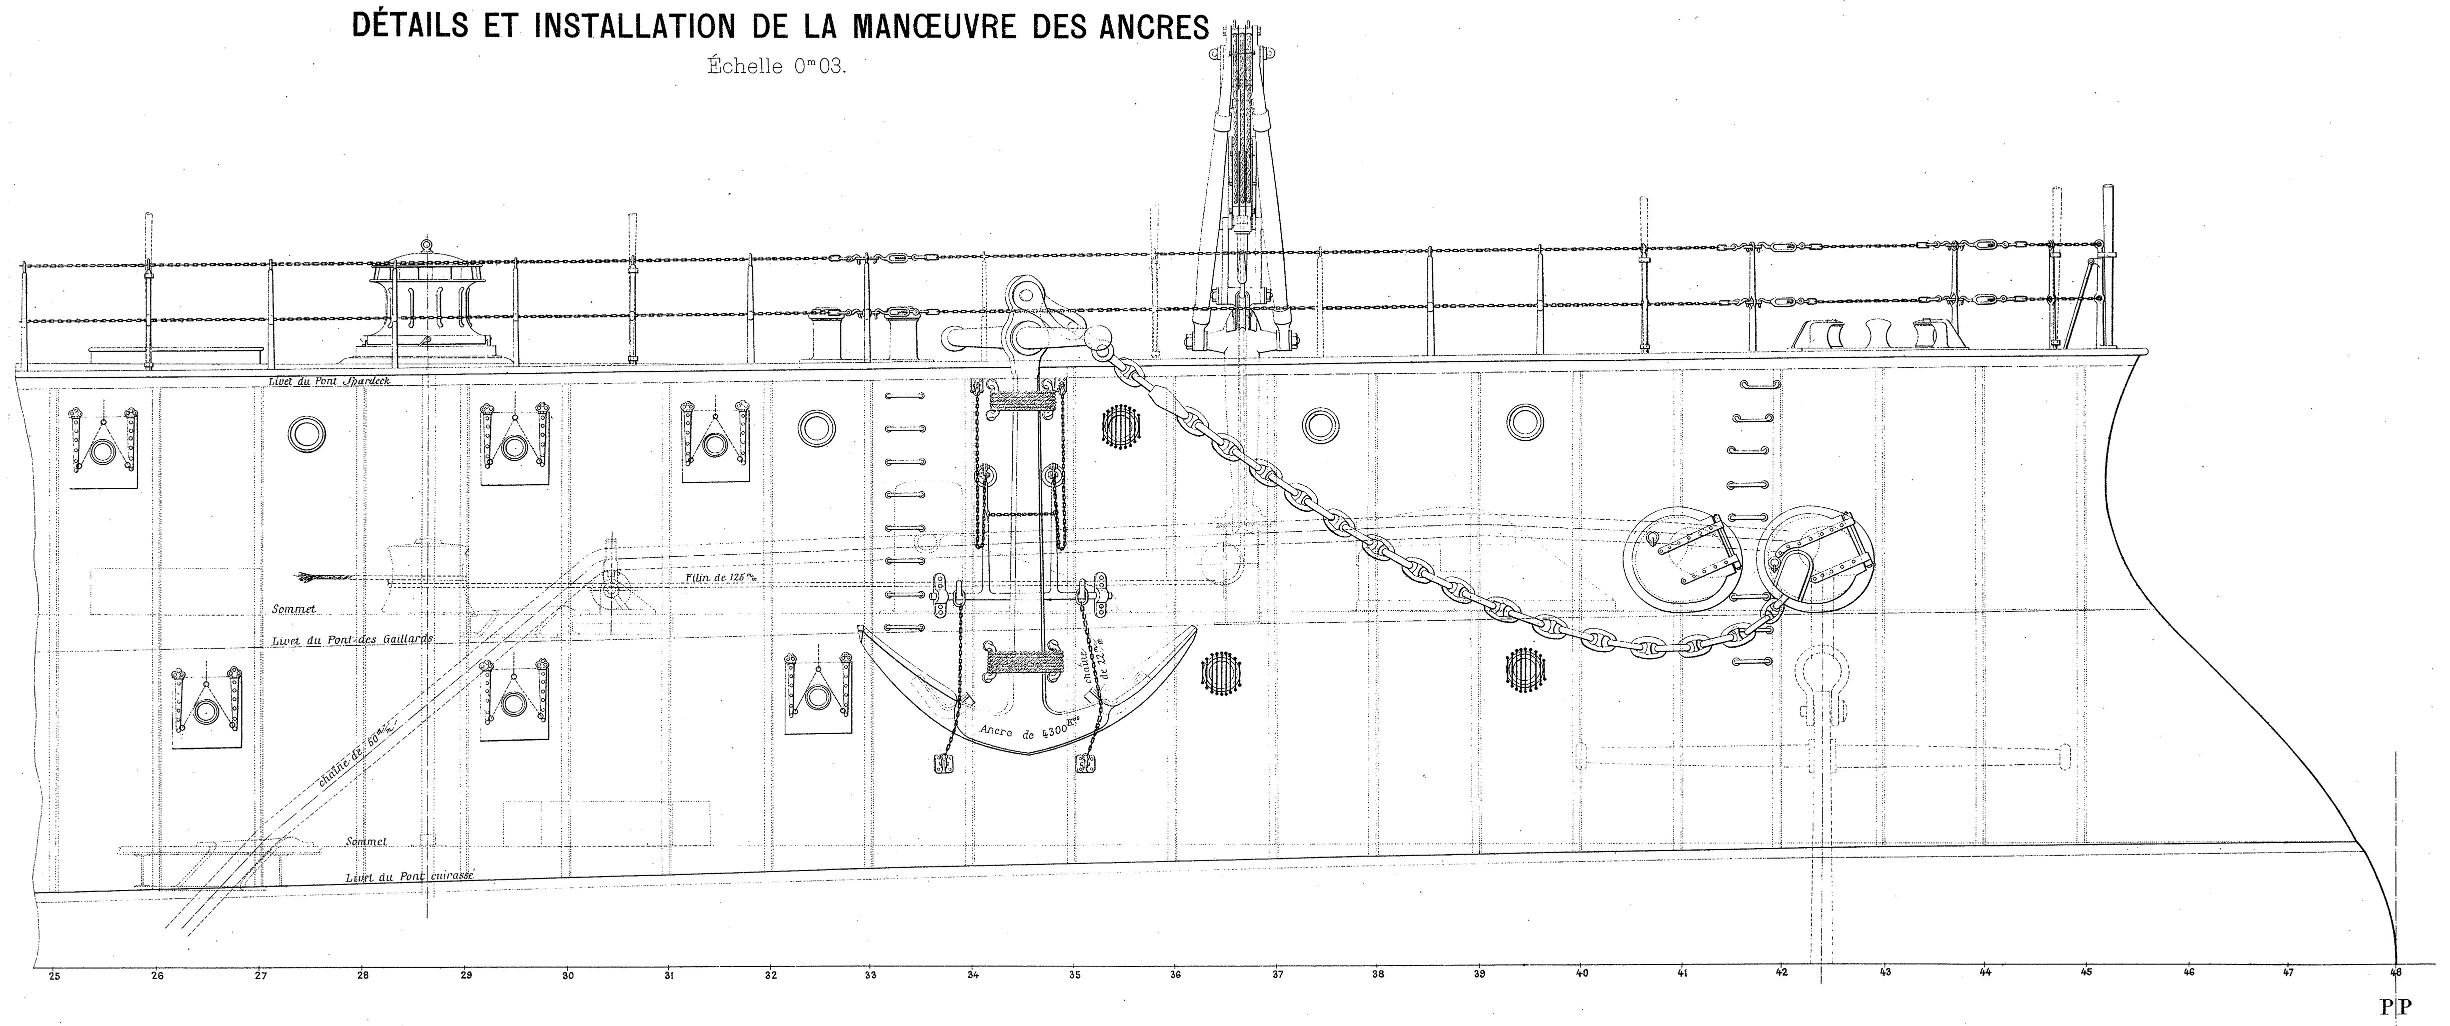

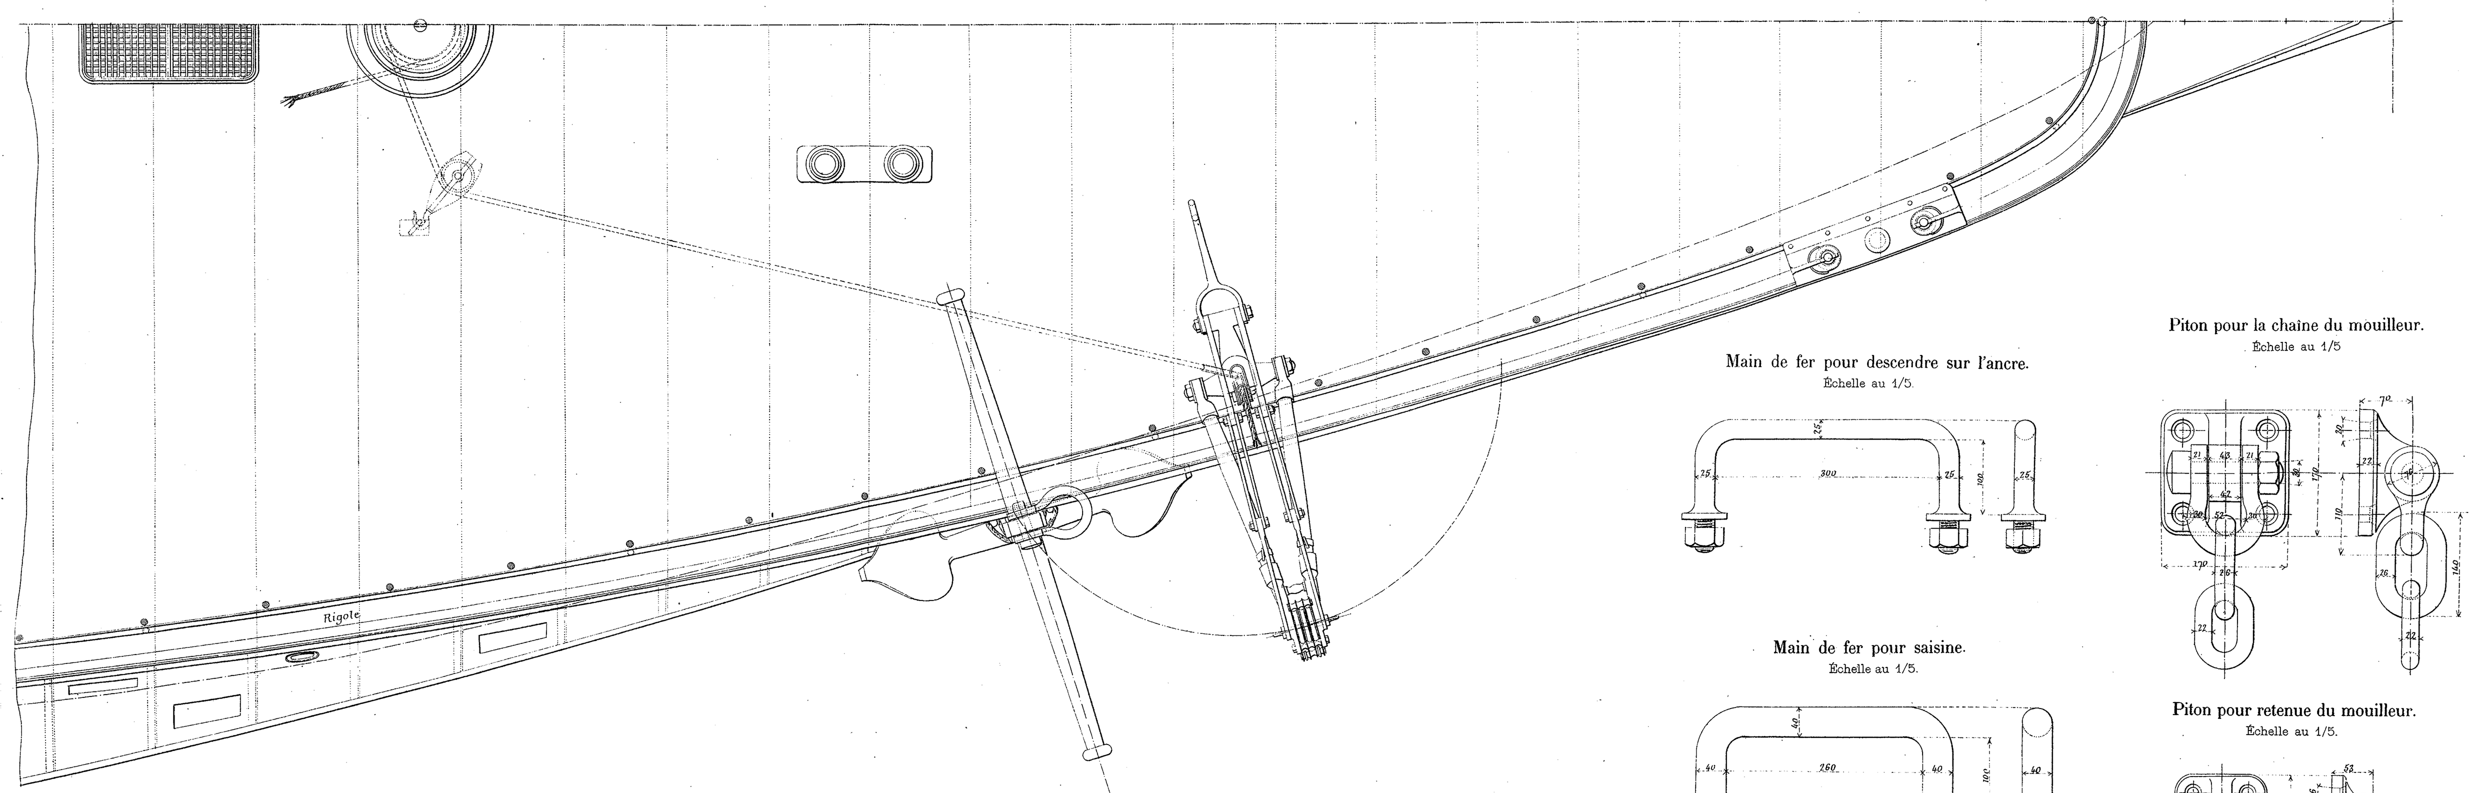

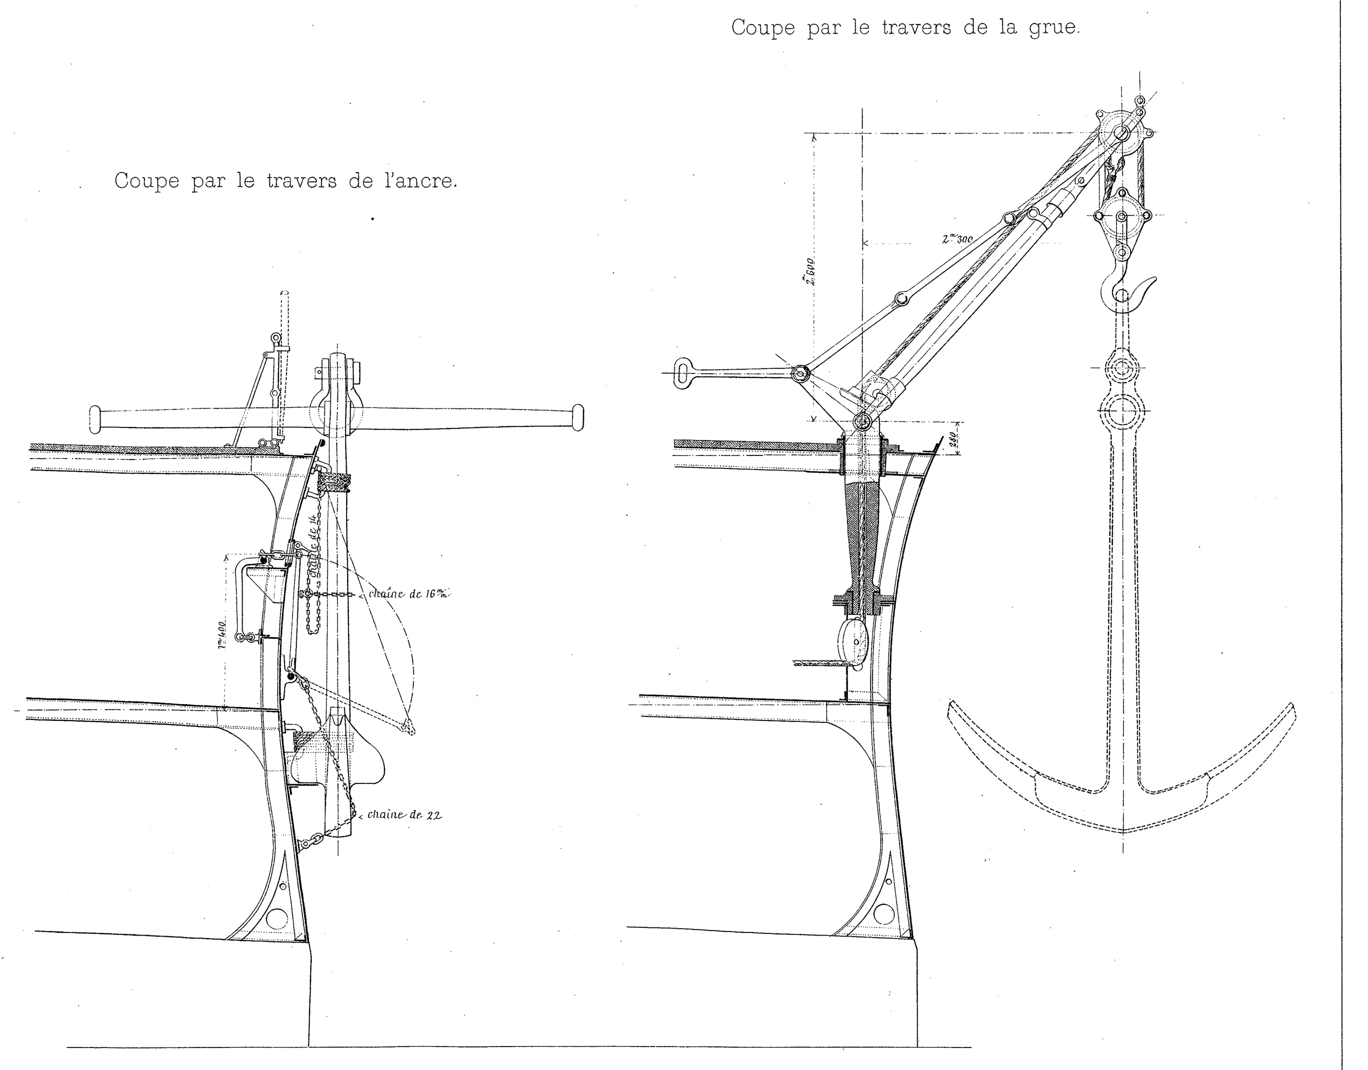

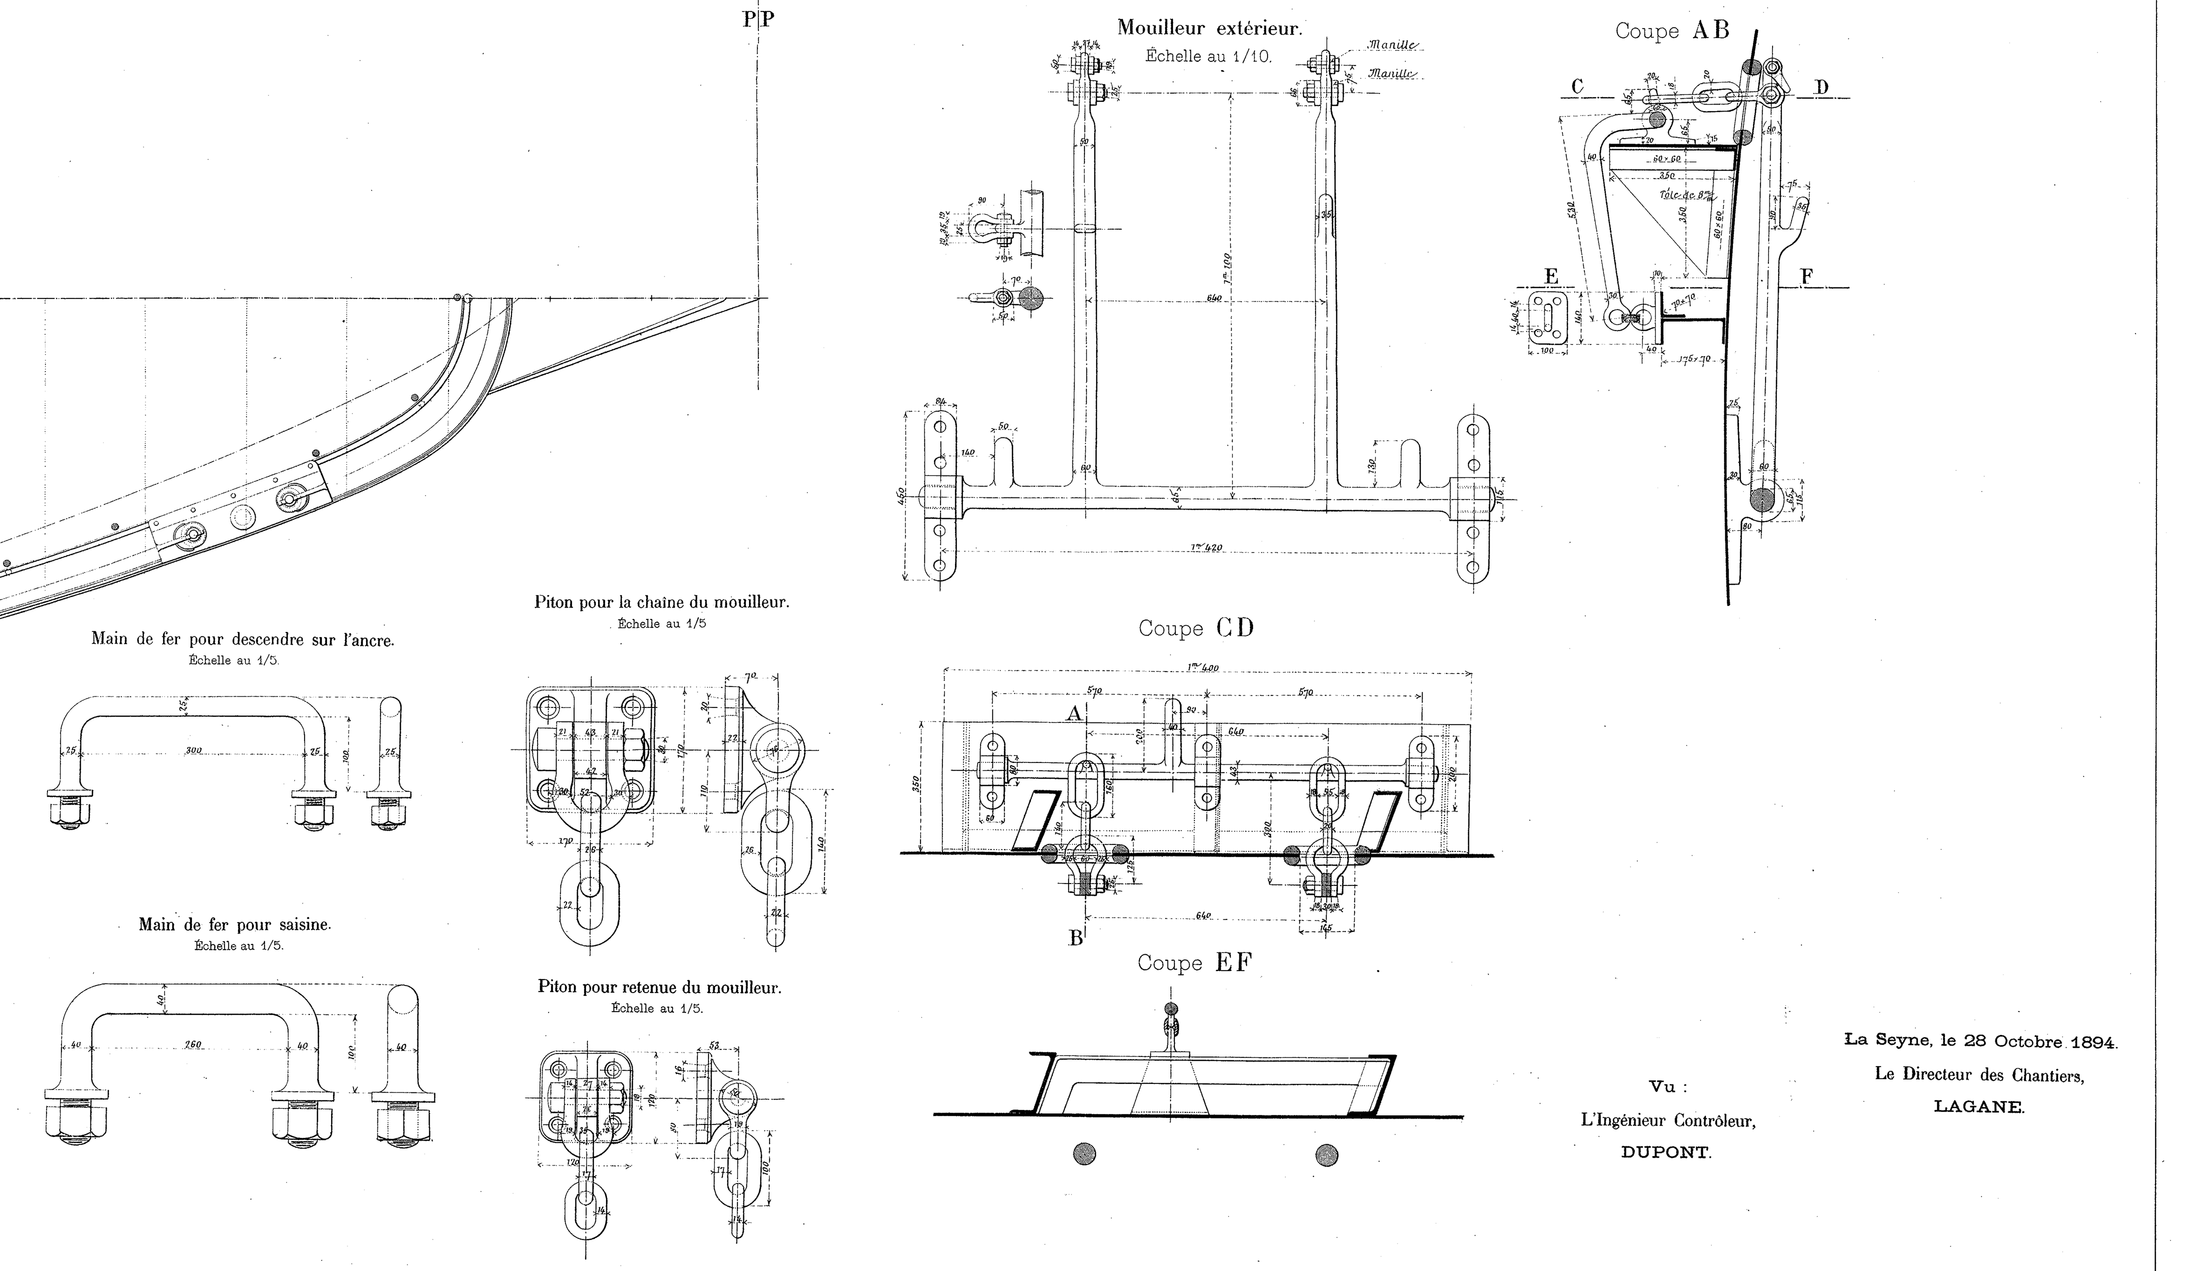

Vu :
L'Ingénieur Contrôleur,
DUPONT.

La Seyne, le 28 Octobre 1894.
Le Directeur des Chantiers,
LAGANE.

Auto-Imp. L. Courtier, 43, rue de Dunkerque, Paris.